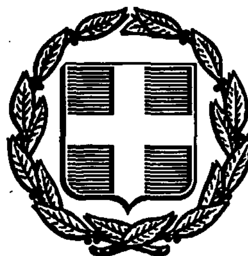


ΕΦΗΜΕΡΙΣ ΤΗΣ ΚΥΒΕΡΝΗΣΕΩΣ
ΤΗΣ ΕΛΛΗΝΙΚΗΣ ΔΗΜΟΚΡΑΤΙΑΣ

ΑΘΗΝΑ 21 ΣΕΠΤΕΜΒΡΙΟΥ 1992	ΤΕΥΧΟΣ ΔΕΥΤΕΡΟ	ΑΡΙΘΜΟΣ ΦΥΛΛΟΥ 569

ΠΕΡΙΕΧΟΜΕΝΑ

ΥΠΟΥΡΓΙΚΕΣ ΑΠΟΦΑΣΕΙΣ ΚΑΙ ΕΓΚΡΙΣΕΙΣ

ΥΠΟΥΡΓΙΚΕΣ ΑΠΟΦΑΣΕΙΣ & ΕΓΚΡΙΣΕΙΣ

Αριθ. ΥΠΠΟ/ΚΑΤΕΧΝ/Δ/41634 (1)

Χορήγηση άδειας ίδρυσης και λειτουργίας Μουσικής Σχολής στην Ομόρρυθμη Εταιρεία «Ε. & Ε. Κοντέλη Ο.Ε.».

Η ΥΠΟΥΡΓΟΣ ΠΟΛΙΤΙΣΜΟΥ

Έχοντας υπόψη:

1. Το Ν. 1558/85 «Κυβέρνηση και Κυβερνητικά Όργανα».
2. Το Π.Δ/γμα 941/77 «περί Οργανισμού του Υπουργείου Πολιτισμού και Επιστημών».
3. Το Β.Δ/γμα 16/66 «περί ιδρύσεως ιδιωτικών μουσικών ιδρυμάτων».
4. Το Ν. 299/76 «περί ρυθμίσεως θεμάτων αφορώντων εις τον κανονισμό λειτουργίας των ιδιωτικών μουσικών ιδρυμάτων, ως και το από 11.11.57 Β.Δ. «περί κυρώσεως του εσωτερικού κανονισμού του Ωδείου Θεσσαλονίκης».
5. Το άρθρο 29 του Ν. 1158/81 «περί οργανώσεως και διοικήσεως Σχολών Ανωτέρας Καλλιτεχνικής Εκπαιδεύσεως».
6. Το άρθρο 41 του Ν. 1597/86 «προστασία και ανάπτυξη της Κινηματογραφίας και άλλες διατάξεις του Υπουργείου Πολιτισμού».
7. Την απόφαση αριθ. ΥΠΠΟ/ΓΝΟΣ/33992/31.8.87 «προϋποθέσεις λειτουργίας τμήματος κλασσικής κιθάρας» (ΦΕΚ 500/Β/87).
8. Την αριθ. ΥΠΠΟ/ΓΝΟΣ/49095/30.10.91 απόφαση «μεταβίβαση αρμοδιοτήτων Υπουργού και δικαιώματος υπογραφής "με εντολή Υπουργού" στους Γεν. Γραμματείς, Γεν. Δ/ντές και Προϊσταμένους Δ/νσεων, Τμημάτων και Γραφείων της Κ.Υ. του ΥΠΠΟ» (ΦΕΚ 987/Β/28.11.91).
9. Το από 25.8.92 πρακτικό αυτοψίας της Δ/νσης Πολεοδομίας της Νομαρχίας Δράμας.
10. Την από 23.4.92 αίτηση της Ευαγγελίας Κοντέλη, εκπροσώπου της Ομόρρυθμης Εταιρείας «Ε. & Ε. Κοντέλη Ο.Ε.», με τα συνημμένα δικαιολογητικά, αποφασίζουμε:

1. Χορηγούμε στην Ομόρρυθμη Εταιρεία «Ε. & Ε. Κοντέλη Ο.Ε.», άδεια ίδρυσης και λειτουργίας Μουσικής Σχολής, που θα στεγαστεί στο κτίριο, επί της οδού Κ. Καραμανλή, στο Καλαμπάκι Δράμας και θα έχει επωνυμία «ΜΟΥΣΙΚΗ ΣΧΟΛΗ ΚΟΝΤΕΛΗ».
2. Η Μουσική Σχολή θα λειτουργήσει τα τμήματα πληκτών, πνευστών και κλασσικής κιθάρας.
3. Στην αίθουσα ομαδικής διδασκαλίας δεν επιτρέπεται η φοίτηση περισσοτέρων των δέκα πέντε (15) σπουδαστών.
4. Η άδεια ισχύει από το σχολικό έτος 1992-93.

Η απόφαση αυτή να δημοσιευθεί στην Εφημερίδα της Κυβερνήσεως.

Αθήνα, 31 Αυγούστου 1992

Με εντολή Υπουργού
Ο Διευθυντής
Π. ΠΟΛΥΧΡΟΝΟΠΟΥΛΟΣ

Αριθ. ΥΠΠΟ/ΚΑΤΕΧΝ/Δ/40660 (2)

Προσθήκη τμημάτων ωδικής και αντίστιξης στη «Σύγχρονη Μουσική Σχολή Κομοτηνής».

Η ΥΠΟΥΡΓΟΣ ΠΟΛΙΤΙΣΜΟΥ

Έχοντας υπόψη:

1. Το Ν. 1558/85 «Κυβέρνηση και Κυβερνητικά Όργανα».
2. Το Π.Δ/γμα 941/77 «περί Οργανισμού του Υπουργείου Πολιτισμού και Επιστημών».
3. Το Β.Δ/γμα 16/66 «περί ιδρύσεως ιδιωτικών μουσικών ιδρυμάτων».
4. Τον Ν. 299/76 «περί ρυθμίσεως θεμάτων αφορώντων εις τον κανονισμό λειτουργίας των ιδιωτικών μουσικών ιδρυμάτων», ως και το από 11.11.57 Β.Δ. «περί κυρώσεως του εσωτερικού κανονισμού του Ωδείου Θεσ/κης».
5. Το άρθρο 29 του Ν. 1158/81 «περί οργανώσεως και διοικήσεως Σχολών Ανωτέρας Καλλιτεχνικής Εκπαιδεύσεως».
6. Την αριθμ. ΚΑΤΕΧΝ/Δ/38643/19.9.90 απόφασή μας «χορήγηση άδειας ίδρυσης και λειτουργίας Μουσικής Σχολής στην Ομόρρυθμη Εταιρεία "Ε. Ξυγαλά & Σια Ο.Ε."» (ΦΕΚ 646/Β/11.10.90).
7. Το από 5.9.90 πρακτικό αυτοψίας της Δ/νσης Τεχνικών Υπηρεσιών της Νομαρχίας Κομοτηνής.
8. Την από 18.6.92 αίτηση της Ελένης Ξυγαλά, εκπροσώπου της Ομόρρυθμης Εταιρείας «Ε. Ξυγαλά & Σία Ο.Ε.», με τα συνημμένα δικαιολογητικά.
9. Την αριθ. ΥΠΠΟ/ΓΝΟΣ/49095/30.10.91 απόφαση για τη μεταβίβαση αρμοδιοτήτων, αποφασίζουμε:

Συμπληρώνουμε την αριθμ. ΚΑΤΕΧΝ/Δ/38643/19.9.90 απόφασή μας, «χορήγηση άδειας ίδρυσης και λειτουργίας Μουσικής Σχολής στην Ομόρρυθμη Εταιρεία "Ε. Ξυγαλά & Σία Ο.Ε."» (ΦΕΚ 646/Β/11.10.90) και εγκρίνουμε τη λειτουργία τμημάτων ωδικής και αντίστιξης στη «Σύγχρονη Μουσική Σχολή Κομοτηνής», από το σχολικό έτος 1992-93.

Η απόφαση αυτή να δημοσιευθεί στην Εφημερίδα της Κυβερνήσεως.

Αθήνα, 3 Σεπτεμβρίου 1992

Με εντολή Υπουργού
Ο Διευθυντής
Π. ΠΟΛΥΧΡΟΝΟΠΟΥΛΟΣ

Αριθ. 80355/5323 (3)

Μέτρα για την προστασία του υγροβιοτόπου Γεωργιούπολης - Λίμνης Κουρνά και της ευρύτερης περιοχής του.

**ΟΙ ΥΠΟΥΡΓΟΙ
ΓΕΩΡΓΙΑΣ, ΕΜΠΟΡΙΚΗΣ ΝΑΥΤΙΛΙΑΣ, ΠΕΡΙΒΑΛ/ΝΤΟΣ, ΧΩΡ/ΞΙΑΣ ΚΑΙ ΔΗΜ. ΕΡΓΩΝ
ΚΑΙ Ο ΥΦΥΠΟΥΡΓΟΣ
ΒΙΟΜΗΧΑΝΙΑΣ, ΕΝΕΡΓΕΙΑΣ ΚΑΙ ΤΕΧΝ/ΓΙΑΣ**

Έχοντας υπόψη:

1. Τις διατάξεις του άρθρου 21 (παρ. 6) του Ν. 1650/1986 «Για την προστασία του περιβάλλοντος» (Α' 160).

2. Τις διατάξεις της Σύμβασης Ραμσάρ (1971) όπως κυρώθηκε με το Ν.Δ. 191/1974 «Περί κυρώσεως της εν Ραμσάρ του Ιράν κατά την 2α Φεβρουαρίου 1971 υπογραφείσης Διεθνούς Συμφωνίας περί προστασίας των διεθνούς ενδιαφέροντος υγροτόπων ιδία ως υγροβιοτόπων» (ΦΕΚ 350/Α/1974) και με τις μεταγενέστερες τροποποιήσεις της που κυρώθηκαν και με το Ν. 1751/1988 «Κύρωση πρωτοκόλλου τροποποιητικού της Σύμβασης Ραμσάρ 1971 για την προστασία των διεθνούς ενδιαφέροντος υγροτόπων ιδία ως υγροβιοτόπων» (ΦΕΚ 26/Α/1988) και με το Ν. 1950/1991 «Κύρωση των τροποποιήσεων της Σύμβασης ΡΑμσάρ (1971) για την προστασία των διεθνούς ενδιαφέροντος υγροτόπων ιδία ως υγροβιοτόπων» (ΦΕΚ 84/Α/1991).

3. Τις διατάξεις της Διεθνούς Σύμβασης για τη διατήρηση της άγριας ζωής και του φυσικού περιβάλλοντος τής Ευρώπης» όπως κυρώθηκε με το Ν. 1335/1983 (Α' 32).

4. Τις διατάξεις της Κοινής Υπουργικής Απόφασης 414985/1985 «Μέτρα διαχείρισης της άγριας πτηνοπανίδας» (Β' 757).

5. Τις διατάξεις της Κοινής Υπουργικής Απόφασης 69269/5387/1990 «Κατάταξη έργων και δραστηριοτήτων σε κατηγορίες, περιεχόμενο Μελέτης Περιβαλλοντικών Επιπτώσεων (ΜΠΕ), ... και λοιπές συναφείς διατάξεις σύμφωνα με το Ν. 1650/1986 (Β' 678).

6. Τις διατάξεις του άρθρου 23 του Ν. 1558/1985 «Κυβέρνηση και κυβερνητικά όργανα» (Α' 137) όπως τροποποιήθηκε μεταγενέστερα.

7. Το από 22.3.90 Προεδρικό Διάταγμα περί καθορισμού ζώνης οικιστικού ελέγχου κ.λπ. στην περιοχή των Κοινοτήτων Καλαμίτσι - Αμυγδαλί, Μάζης, Γεωργιούπολης κ.λπ. (Δ' 211/1990) και το από 30.6.1991 Προεδρικό Διάταγμα περί καθορισμού αρμοδιοτήτων για τουριστικά καταλύματα στην ίδια πιο πάνω περιοχή (Δ' 474/1991).

8. Την άμεση ανάγκη θέσπισης μέτρων για την αποτελεσματική προστασία του υγροβιοτόπου Γεωργιούπολης - Λίμνης Κουρνά και της ευρύτερης περιοχής του.

9. Την αριθ. Υ. 1853/1992 κοινή απόφαση του Πρωθυπουργού και του Υπουργού Βιομηχανίας, Ενέργειας και Τεχνολογίας, για τη μεταβίβαση αρμοδιοτήτων, αποφασίζουμε:

Άρθρο 1

Καθορίζονται σύμφωνα με τις διατάξεις του άρθρου 3 μέτρα προστασίας του υγροβιοτόπου συμπλέγματος Γεωργιούπολης Ν. Χανίων και Ν. Ρεθύμνης και της ευρύτερης λεκάνης απορροής, κατά ζώνες όπως αυτές οριοθετούνται στο άρθρο 2.

Τα προαναφερόμενα όρια απεικονίζονται στο σχετικό συνημμένο πρωτότυπο διάγραμμα σε κλίμακα 1:10.000 που θεωρήθηκε από τη Διεύθυνση Τοπογραφικών Εφαρμογών με την υπ' αριθ. 80355 Πράξη και που αντίτυπό του σε φωτοσμίκρυνση δημοσιεύεται με την παρούσα Υπουργική Απόφαση στην Εφημερίδα της Κυβερνήσεως.

Άρθρο 2

Καθορίζονται οι εξής ζώνες προστασίας και ειδικών χρήσεων:

I. Ζώνη Α' - Πυρήνας βιοτόπου

Ως Ζώνη Α ορίζεται η περιοχή που περιλαμβάνεται μεταξύ των παρακάτω φυσικών και τεχνητών ορίων και σημείων όπως φαίνονται στα σχετικά συνημμένα διαγράμματα ως εξής:

α. Λίμνη Αλμυρού και περίμετρος οικισμού Γεωργιούπολης

Ολόκληρη η υδάτινη επιφάνεια της Λίμνης Αλμυρού και των ρεμάτων και ποταμοχειμμάρων κατά μήκος της λεκάνης που συνδέει τη λίμνη με τον όρμο Αλμυρού. Το όριο της Ζώνης Α περικλείει και τη φυσική βλάστηση περιμετρικά των παραπάνω υδάτινων πόρων (συμπεριλαμβανομένου του Π. Αλμυρού) σε όλες τις μορφές και διαπλάσεις όπως, Καλαμιώνες, υδροχαρείς θαμνώδεις και δενδρώδεις καλύψεις και χορτολιβαδικές διαπλάσεις διαχωρίζοντας το παραπάνω φυσικό τοπίο από τις γεωργικές εκμεταλλεύσεις, ανεξάρτητα μορφής (εκτατικές καλλιέργειες, τεχνητά χορτολίβαδα, οπωρώνες κ.λπ.).

Το όριο της Ζώνης Α περιλαμβάνει και τη φυσική υδροχαρή βλάστηση βορειοδυτικά του οικισμού Γεωργιούπολης εντός της κοινότητας Καλαμιτσίου Αμυγδαλιού κατά μήκος της αμμώδους παραλίας και μέχρι τους πρόποδες των Βραχωδών σχηματισμών Αργυρομουρίου, όπως φαίνεται στο συνημμένο διάγραμμα κλίμακας 1:10.000. Το όριο διατρέχει περιμετρικά τα όρια του οικισμού Γεωργιούπολης κατά μήκος της διαχωριστικής γραμμής αμμώδους παραλίας και ιδιοκτησιών, με νοτιοανατολική κατεύθυνση μέχρι την εθνική οδό Ηρακλείου - Χανίων μη συμπεριλαμβανομένης και κατευθύνεται ανατολικά ακολουθώντας τη διαχωριστική γραμμή φυσικών βλαστητικών διαπλάσεων και οικονομικού τοπίου (Γεωργία, Εγκαταστάσεις Τριτογενούς Τομέα και ιστούς δομημένου περιβάλλοντος).

β. Παραλία όρμου Αλμυρού

Με ανατολική κατεύθυνση, η Ζώνη Α συνεχίζει περικλείουσα αμμώδεις εκτάσεις οι οποίες δεν έχουν, με καμία μορφή, δομηθεί. Το όριο της Ζώνης περιλαμβάνει και όλες τις φυσικές βλαστητικές διαπλάσεις κατά μήκος των ρεμάτων που απολήγουν στον όρμο Αλμυρού καθώς και συστάσεις ή φυσικές χηλίδες βλάστησης κάθε μορφής που απαντώνται κατά μήκος της παραλίας κυρίως στα σημεία εκβολών των ρεμάτων και ποταμοχειμμάρων είτε αυτά εμφανίζονται στην πλήρη γεωμορφολογική τους μορφή ή έχουν υποστεί επιχωματώσεις λόγω κατασκευής του εθνικού οδικού δικτύου (για τα σημεία όπου υπάρχουν ίσχνη φυσικού εποικισμού και αναβλάστησης). Η Ζώνη Α ανατολικά του ορίου του οικισμού Ασπρουλιάνων και κατά μήκος του ποταμορέματος Δελφίνου, συμπεριλαμβανομένης της κοίτης του και της φυσικής βλάστησης, συνεχίζει με κατεύθυνση τη λίμνη Κουρνά.

γ. Λίμνη Κουρνά

Το όριο διατρέχει περιμετρικά τη λίμνη Κουρνά συμπεριλαμβανομένης της υδροχαρούς βλάστησης (διαχωριστικό όριο γεωργικών καλλιεργειών και ιδιοκτησιών με την υδροχαρή βλάστηση) μέχρι την τοποθεσία Βάρθας όπου συμπεριλαμβάνει υπολείμματα σημαντικής δασικής κάλυψης και με κατεύθυνση ανατολικά και εν συνεχεία βορειοδυτικά, συναντά την ανατολική όχθη του ποταμοχειμμάρου Δελφίνου ο οποίος αποτελεί και τη νευραλγική, για την επιβίωση της λίμνης, σύνδεση αυτής με τη θάλασσα. Το όριο περιλαμβάνει και κάθε υπόλειμμα φυσικής βλάστησης κατά μήκος των παραρεμάτων του Π. Δελφίνου μέχρι τις εκβολές του οπότε και ακολουθεί, κατά τον ίδιο τρόπο, τη διαχωριστική γραμμή αμμώδους παραλίας και οικονομικού τοπίου με την έννοια της Ζώνης Ειδικών Χρήσεων (Ζ.Ε.Χ.) και εφόσον παρεμβάλλεται η μεταβατική λωρίδα για τη Ζώνη Β, όπως στους συνοδεύοντες την παρούσα χάρτες.

δ. Λοιπά στοιχεία οικοσυστήματος

Τα ρέματα Καβρού, Μουσέλας και παρόμοιες απορροές με αισθητικό και οικολογικό χαρακτήρα μέχρι την παραλιακή τοποθεσία Πελεκάνος, περιλαμβάνονται στη Ζώνη Α και ενοποιούνται με την επίσης λωρίδας Ζώνης Α, αμμώδους παραλίας, η οποία διαχωρίζει τις Ζώνες Β και Ειδικών Χρήσεων από τον αιγιαλό.

Η επακριβής διαδρομή του ορίου της Ζώνης Α, ακολουθεί αυστηρά τα όρια των φυσικών βλαστήσεων κατά μήκος των παραπάνω γεωλογικών και υδρογεωλογικών σχηματισμών (ρέματα, αμμώδεις παραλίες, λιμνοθάλασσες, λίμνες κ.λπ.).

ε. Θαλάσσια τμήματα του υγροβιοτόπου

Η θαλάσσια ζώνη που διαβρέχει την παραλία του όρμου Αλμυρού από το δυτικότερο σημείο εκκίνησης του ορίου της Ζώνης Α, μέχρι το δυτικότερο σημείο του συμπλέγματος και μέχρι της ισοβαθούς των 6 μέτρων, όπως συμβαίνει και με τους υγροβιοτόπους που συμπεριλαμβάνονται στη σύμβαση Ramsar.

II. Ζώνη Β

Η ζώνη αυτή ορίζεται περιμετρικά, συνοδευτικά και προστατευτικά της Ζώνης Α, περιλαμβάνοντας τους γύρω γεωλογικούς σχηματισμούς και τις ευρύτερες διαπλάσεις φυσικής βλάστησης τις οποίες και θεωρεί σαν οικοτόπους μεγάλης σημασίας για την επιβίωση του βιοτόπου, κυρίως από την άποψη ανώτερης πανίδας και πτηνοπανίδας (θηλαστικά

και αρπακτικά) θηρευτές της πανίδας υδρόβιας και χερσαίας στα χαμηλότερα υψόμετρα και στην παραλία του υγροβιοτόπου συμπεριλαμβανομένης της λίμνης Κουρνά.

Η εκκίνηση του ορίου του βιοτόπου γίνεται από το δυτικότερο άκρο του όρμου Αλμυρού στα υψώματα Αρυγορομουρίου περιλαμβανομένης της θαμνώδους φρυγανώδους κάλυψης γύρω από τη Ζώνη Α και σε απόσταση 30 μέτρων από το όριο της Ζώνης Α στα σημεία που δεν παρεμβάλλεται σημαντικής οικολογικής αξίας φυσική βλάστηση.

Κατά μήκος των ρεμάτων και ποταμοχειμμάρων, η Ζώνη Β ταυτίζεται με λωρίδα γης εύρους 125 μέτρων από την κοίτη τους και μέχρι τα σημεία που το όριο συναντά την εθνική οδό Ηρακλείου - Χανίων. Στη συνέχεια και με εύρος 30-50 μέτρα αναλόγως της κάλυψης και της μορφολογίας του εδάφους διατρέχει περιμετρικά τη Ζώνη Ειδικών Χρήσεων και τη διαχωρίζει από τη Ζώνη Α.

III. Ζώνη Γ

Η Ζώνη Γ αποκτά περιβαλλοντική έννοια εφόσον συμπίπτει με την ευρύτερη λεκάνη απορροής που συνδέεται με τον όρμο Αλμυρού και ορίζεται από το τρίγωνο οικισμού Μυριοκέφαλα νότια, ακρωτήρι Κόρακα ανατολικά και υφώματα Αργυρομουρίου βορειοδυτικά. Τα όρια της Ζώνης συμπίπτουν με τον υδροκρίτη της λεκάνης του τριγώνου και τα μέτρα διαχείρισης αφορούν έναν ευρύτερα γεωμορφολογικά χώρο, την ευθύνη του οποίου έχουν οι τοπικοί και περιφερειακοί υπηρεσιακοί φορείς.

IV. Ζώνη Ειδικών Χρήσεων (Ζ.Ε.Χ.)

Η Ζώνη αυτή ορίζεται στους θύλακες μεταξύ αμμώδους παραλίας, εθνικής οδού και προεκτάσεων της παραλιακής ζώνης Α στα ρέματα και τους ποταμοχειμμάρους της ενδοχώρας όπως δίδεται στον χάρτη κλίμακας 1:10.000.

Περιλαμβάνει τρεις θύλακες μεταξύ των εκβολών του Δελφίνου ποταμού και των ορίων του οικισμού Γεωργιούπολης, όπως αυτά ορίζονται από την Ζ.Ο.Ε., ο μεγαλύτερος των οποίων είναι η παραλία Τζούγκαρη. Δύο θύλακες μεταξύ του Δελφίνου ποταμού και ρέματος Καβρού και δύο μικρότερους επιμήκεις θύλακες μέχρι τη θέση Πελεκάνος στη κοινότητα Επισκοπής.

Άρθρο 3

Στις Ζώνες Α, Β, Ζ.Ε.Χ. και Γ όπως αυτές οριοθετούνται στο άρθρο 2 και στα συνημμένα διαγράμματα ισχύουν οι παρακάτω όροι, περιορισμοί και απαγορεύσεις:

Ζώνη Α. Απόλυτης προστασίας

Σε αυτή εντοπίζεται ο πυρήνας του υγροβιότοπου δηλ. η λίμνη Αλμυρού, οι ποταμοχείμμαροι, τα έλη και οι πηγές Γεωργιούπολης, η Λίμνη Κουρνά, τα ρέματα Μουσέλλας, Καβρός, Δελφίνος και τα λοιπά που εκβάλλουν στην ακτή της Γεωργιούπολης και η αμμώδης ακτή μήκους 7 km στο μέτρο και την επιφάνεια που δεν έχει αποδοθεί στη δόμηση, και βρίσκεται υπό κάλυψη φυσικής χλωρίδας ανατολικά του οικισμού. Είναι η περιοχή με το μεγαλύτερο οικολογικό ενδιαφέρον και απαιτεί προστασία και αποκατάσταση.

Ζώνη Β. Υψηλής προστασίας

Αυτή περιβάλλει τη Ζώνη Α σε απόσταση ικανή να ελαχιστοποιεί τις δυσμενείς επιρροές από τις ανθρώπινες δραστηριότητες που διεξάγονται στην ευρύτερη εκτός Ζώνης Β περιοχή.

Ζώνη Γ. Ευρύτερη περιοχή λεκάνης απορροής

Αυτή περιβάλλει τη Ζώνη Β και ορίζεται από τον υδροκρίτη της λεκάνης απορροής της λίμνης Κουρνά και την υπό εξέταση ρεμάτων. Ορισμένες δραστηριότητες οι οποίες απαριθμούνται στη μελέτη διαχείρισης, είναι δυνατόν να επηρεάσουν την οικολογική ισορροπία του πυρήνα στη Ζώνη Α. Στοιχεία μεγάλης οικολογικής και αισθητικής αξίας που περιλαμβάνονται στη Ζώνη Γ και γεωγραφικά, με την οριοθέτηση, δεν είναι δυνατόν να περιληφθούν στη Ζώνη Α και Γ προστατεύονται από την παρούσα και οι όροι αναφέρονται στη συνέχεια.

Ζώνη Ζ.Ε.Χ. - Ειδικών χρήσεων

Στη Ζώνη αυτή η οποία εκτείνεται κατά μήκος της αμμώδους παραλίας, επιτρέπονται περιορισμένες και αυστηρά καθορισμένες δραστηριότητες τριτογενούς τομέα, παραθεριστικής κατοικίας, ήπιας αναψυχής, οικοτουρισμού και επεμβάσεων αποκατάστασης φυσικού τοπίου στους ενδιάμεσους ελεύθερους χώρους των δραστηριοτήτων αυτών.

Ζώνη Α. Απόλυτης προστασίας

Για τη διατήρηση της οικολογικής αξίας του υγροβιοτόπου είναι απαραίτητη η τήρηση ορισμένων όρων και προϋποθέσεων καθώς και ορισμένων απαγορεύσεων και περιορισμών.

Οι όροι αυτοί οι οποίοι τίθενται και ως στόχοι των διαχειριστικών μέτρων είναι:

1. Διατήρηση και αύξηση του οικολογικού ενδιαφέροντος
2. Διατήρηση και εμπλουτισμός της φυσικότητας
3. Καθορισμός χρήσεων γης σε ισορροπία με το οικοσύστημα και τις κοινωνικοοικονομικές ανάγκες της περιφέρειας
4. Παροχή εκπαιδευτικών και ερευνητικών δυνατοτήτων σε θέματα οικολογίας και προστασίας του περιβάλλοντος.

Ακόμα απαγορεύονται ή επιτρέπονται υπό όρους τα εξής:

Απαγορεύονται:

- Οι εχχερσώσεις ή καταλήψεις προς όφελος της γεωργίας, κτηνοτροφίας, δασοπονίας.
- Η αλλαγή χρήσης γης όπως
 α) από βοσκότοπο ή φυσική κάλυψη σε χωράφι
 β) από χωράφι σε οικισμό
- Οι αμμοληψίες
- Οι στραγγίσεις, αποξηράνσεις αντλήσεις υδάτων για άρδευση εφόσον δεν προηγηθεί έγκριση περιβαλλοντικών όρων (ΦΕΚ 678, τεύχος 2ον/25.10.90 Κατηγορία Α, ομάδα II, Παράγρ. 1γ και 10ε, για σχέδια Γεωργικής Υδραυλικής και Διευθέτησης και Ρύθμισης Ροής Υδάτων αντίστοιχα).
- Έργα εγγείων βελτιώσεων γενικώς, χωρίς επαρκή αιτιολόγηση των γεωργοοικονομικών στόχων και σκοπιμοτήτων σε σχέση με τις νέες απαιτήσεις σε εισροές λίπανσης και φυτοπροστασίας εισαγωγή νέου φυτικού υλικού, αγοραστική απρρόφηση των προϊόντων.
- Η επέκταση, διαπλάτυνση, ασφαλτόστρωση του υπάρχοντος αγροτικού και δασικού δικτύου χωρίς καθορισμό και έγκριση περιβαλλοντικών όρων.
- Κατασκευή χώρου στάθμευσης αυτοκινήτων μαζικής εξυπηρέτησης.
- Το κυνήγι.
- Ανέγερση κτισμάτων ή εγκαταστάσεων, χωρίς άδεια από τον αρμόδιο φορέα για τον υγροβιότοπο και τις πολεοδομικές Υπηρεσίες και μόνον για λειτουργίες ξένες προς τον βιότοπο.
- Η απόρριψη σκουπιδιών.
- Κατασκευή έργων μόνιμης τουριστικής υποδομής (camping κ.λπ.).
- Εγκατάσταση και λειτουργία βιοτεχνικών και βιομηχανικών μονάδων.
- Η κίνηση τροχοφόρων, εκτός αυτών που έχουν άδεια από τον αρμόδιο φορέα για τον υγροβιότοπο.
- Επέκταση και δημιουργία οικισμών.
- Αντιπλημμυρικά έργα χωρίς άδεια από τον φορέα για τον υγροβιότοπο.
- Η παρέκκλιση πεζών και τροχοφόρων από συγκεκριμένους δρόμους και μονοπάτια.
- Η αφαίρεση φυτών, καρπών, ανθέων, βολβών.
- Η συλλογή αυγών, φωλεών, νεοσσών κ.λπ. και η εξόντωση ή η παρενόχληση οποιουδήποτε ζώου με οποιοδήποτε τρόπο.
- Τα ελεύθερα σκυλιά
- Η χρήση φωτιάς.

Επιτρέπονται:

- Η κτηνοτροφία με τους όρους που αναλύονται στη μελέτη διαχείρισης.
- Η αλιεία υπό όρους που θα προσδιορίζονται από τον αρμόδιο φορέα για τον υγροβιότοπο.
- Έργα για τη διατήρηση και βελτίωση του υγροβιότοπου όπως αυτά προβλέπονται από το διαχειριστικό σχέδιο ή από εξειδικευμένες μελέτες ανάδειξης του φυσικού τοπίου που θα ακολουθήσουν της υπογραφής και δημοσίευσης της παρούσας Κ.Υ.Α. (οικοτουρισμός, δίκτυα μονοπατιών με διευκολύνσεις, κ.λπ.).
- Οι δασοπονικές δραστηριότητες με βάση διαχειριστικό σχέδιο που

να λαμβάνει υπόψη την προστασία της άγριας ζωής και αποσκοπεί στην επαύξηση και βελτίωση των υπαρχουσών δασοκαλύψεων και θαμνοκαλύψεων.

– Οι ερευνητικές δραστηριότητες μετά από άδεια του αρμόδιου φορέα για τον υγροβιότοπο.

– Η κατασκευή φραγμάτων κατόπιν έγκρισης από τον αρμόδιο φορέα για τον υγροβιότοπο και εφόσον συμβάλλουν στον εμπλουτισμό του οικοσυστήματος και τις διευκολύνσεις πανίδας και εποικισμού χλωρίδας.

– Η αναψυχή με την ήπια μορφή οικοτουρισμού και επιστημονική και φυσιολατρική έννοια.

– Κάθε είδους επεμβάσεις αποκατάστασης, τοπίου και συνοδευτικές παρουσίες ατόμων, μηχανημάτων, εργοταξίων και οχημάτων.

Ζώνη Β. Υψηλής προστασίας

Όροι

– Διατήρηση του γεωργοχτηνοτροφικού χαρακτήρα.

Ακόμα απαγορεύονται ή επιτρέπονται υπό όρους τα εξής:

Απαγορεύονται:

– Αλλαγές στη χρήση γης όπως από:

α) βοσκότοπο, δασική έκταση ή φυσική κάλυψη σε χωράφι και

β) από χωράφι ή άλλη μορφή εδαφοκάλυψης σε οικισμό.

– Η εγκατάσταση ρυπαινουσών βιοτεχνικών ή βιομηχανικών μονάδων.

– Η ασφαλτόστρωση και κατασκευή νέων δρόμων.

– Το κυνήγι υπό όρους και έλεγχο από τη δασική υπηρεσία και όπως αυτό θα ορίζεται βάσει προέρευνας παρουσίας, επίσκεψης και πληθυσμιακών μεταβολών πτηνοπανίδας.

– Η απόρριψη σκουπιδιών.

– Οι στραγγίσεις, αποξηράνσεις αντλήσεις υδάτων για άρδευση εφόσον δεν προηγηθεί έγκριση περιβαλλοντικών όρων (ΦΕΚ 678, τεύχος 2ον/25.10.90 Κατηγορία Α, ομάδα ΙΙ, Παράγρ. 1γ και 10ε, για σχέδια Γεωργικής Υδραυλικής και Διευθέτησης και Ρύθμισης Ροής Υδάτων αντίστοιχα).

– Έργα εγγείων βελτιώσεων γενικώς, χωρίς επαρκή αιτιολόγηση των γεωργοοικονομικών στόχων και σκοπιμοτήτων σε σχέση με τις νέες απαιτήσεις σε εισροές λίπανσης και φυτοπροστασίας εισαγωγή νέου φυτικού υλικού, αγοραστική απορρόφηση των προϊόντων.

Επιτρέπονται:

– Η γεωργία, η κτηνοτροφία, οι δασοπονικές δραστηριότητες με σκοπό τη βελτίωση και επέκταση δασοκάλυψης, η αλιεία με βάση τις ισχύουσες διατάξεις και τους προβλεπόμενους όρους.

– Η κατασκευή χώρων στάθμευσης που συνδέονται με απόλυτα αναγκαίες δραστηριότητες (όρια της Ζ.Ε.Χ., βοηθητικές λωρίδες parking εθνικής οδού, κ.λπ.).

– Η κατοικία και τουριστικές εγκαταστάσεις όπως προβλέπεται από την Ζ.Ο.Ε. και για τις ζώνες εκείνες (περιοχές Νο 2) που συμπίπτουν ή επικαλύπτονται από επιφάνειες που εντάσσονται στη Ζώνη Β.

– Στη λωρίδα των 125 μέτρων απόστασης από την κοίτη των ρεμάτων, ισχύουν όλες οι εκδοθείσες οικοδομικές άδειες που έχουν εκδοθεί μέχρι τη δημοσίευση της παρούσης στην Εφημερίδα της Κυβερνήσεως.

– Η επιστημονική έρευνα.

– Η λειτουργία κτηνοτροφικών μονάδων εφόσον διαθέτουν συστήματα πλήρους επεξεργασίας των στέρεων και υγρών αποβλήτων τους και δεν επέρχονται ουσιαστικές διαφοροποιήσεις στο περιβάλλον της περιοχής.

– Η λειτουργία βιοτεχνικών εγκαταστάσεων της Β' κατηγορίας της ΚΥΑ 69269/5387/90 και με την προϋπόθεση ότι από τη λειτουργία τους δεν επέρχονται ουσιαστικές διαφοροποιήσεις στο περιβάλλον.

Ζώνη Γ. Ευρύτερη περιοχή λεκάνης απορροής

Οι όροι που τίθενται για τη Ζώνη αυτή είναι:

– Η αποφυγή κατασκευής έργου ή άσκησης δραστηριότητας που θα βλάψει με οποιοδήποτε τρόπο τα αβιοτικά και βιοτικά στοιχεία του υγροβιότοπου.

Ακόμα απαγορεύονται ή επιτρέπονται με όρους τα εξής:

Απαγορεύονται:

– Η εγκατάσταση και λειτουργία ρυπαινουσών βιοτεχνικών και βιομηχανικών μονάδων χωρίς έγκριση περιβαλλοντικών όρων και δεσμεύσεις για εκτέλεση επανορθωτικών μέτρων ελαχιστοποίησης των περιβαλλοντικών επιπτώσεων (Κ.Υ.Α. 69269).

– Οι επεμβάσεις αλλοίωσης στοιχείων υδρογεωλογικού, οικολογικού και αισθητικού ενδιαφέροντος εντός της Ζώνης Γ π.χ. Κουμαρόδασος νοτιοδυτικά του χωριού Κάστελος, πηγές Αργυρουπόλεως, Φοντάνα, Αναβρυτής και Χαλικούτη, χλωρίδα, πανίδα και πτηνοπανίδα Φ. Πετρά, κ.λπ.

– Άρδευση καλλιεργειών με νερά, που προέρχονται από αντλήσεις εντός του πυρήνα (Ζώνη Α) και εφόσον δεν έχει προηγηθεί μελέτη περιβαλλοντικών επιπτώσεων η οποία θα εξασφαλίζει το περιβάλλον με κατάλληλα επανορθωτικά μέτρα και επαρκή αιτιολόγηση των έργων από γεωργοοικονομικής πλευράς.

Επιτρέπονται:

– Όλες οι δραστηριότητες του πρωτογενούς τομέα με βάση τις ισχύουσες γι' αυτές διατάξεις και τους προβλεπόμενους όρους από το διαχειριστικό πλαίσιο.

– Η λειτουργία κτηνοτροφικών μονάδων εφόσον διαθέτουν συστήματα πλήρους επεξεργασίας απορριμμάτων και δεν ρυπαίνουν και εφόσον έχει προηγηθεί μελέτη επιπτώσεων.

– Η λειτουργία λατομείων κατόπιν μελέτης περιβαλλοντικών επιπτώσεων και αποκατάστασης τοπίου πλην εκείνων που προκαλούν μεγάλη οπτική όχληση σε επίπεδο περιοχής.

– Η εγκατάσταση βιομηχανικών και βιοτεχνικών δραστηριοτήτων της Β' κατηγορίας της ΚΥΑ 69269/5387/90 και με την προϋπόθεση ότι από τη λειτουργία τους δεν επέρχονται ουσιαστικές διαφοροποιήσεις στο περιβάλλον.

– Η κατασκευή και επέκταση δικτύων υποδομής εφόσον προηγηθεί έγκριση περιβαλλοντικών όρων.

– Εγκατάσταση τουριστικών μονάδων σύμφωνα με τους ισχύοντες όρους και εφόσον εμπίπτουν στις Ζώνες οικιστικού ελέγχου περιοχής Γεωργιούπολης - Κουρνά (Περιοχή Νο 1 και Νο4 - Ζ.Ο.Ε.).

Ζώνη Ειδικών Χρήσεων

Επιτρέπονται οι χρήσεις που ορίζονται από τη Ζ.Ο.Ε. (περιοχή Νο 2) και τα ισχύοντα βάσει του ΠΔ ΦΕΚ 474 Δ/91 της 30.6.91, τουριστικές εγκαταστάσεις και συναφείς δραστηριότητες αποκλειστικά του τριτογενούς τομέα, κατοικία και αυτοεξυπηρετούμενα καταλύματα, διευκολύνσεις τουρισμού, οικοτουρισμού, άθλησης και συνοδευτικές επεμβάσεις με την έννοια των κατασκευών και έργων. Όλες οι παραπάνω δραστηριότητες και έργα δεν απαλλάσσονται από την υποχρέωση εκπόνησης μελετών περιβαλλοντικών επιπτώσεων και των δεσμεύσεων εκτέλεσης και συντήρησης μέτρων επανόρθωσης του φυσικού περιβάλλοντος ανεξάρτητα εάν οι δραστηριότητες αυτές εντάσσονται ή όχι στις κατηγορίες που προβλέπει η ισχύουσα νομοθεσία για την υπόλοιπη χώρα.

Εξαιρούνται από τις ως άνω απαγορεύσεις ανεξάρτήτως Ζώνης, τα έργα και οι δραστηριότητες που ήδη λειτουργούν ή υφίστανται, νομίμως και όσα άλλα βρίσκονται, κατά την ημέρα δημοσίευσης της παρούσας απόφασης στην Εφημερίδα της Κυβερνήσεως, στο στάδιο της κατασκευής ή έχουν λάβει, σύμφωνα με τις ισχύουσες διατάξεις, σχετική έγκριση χωροθέτησης ή άδεια δόμησης, εγκατάστασης, ίδρυσης, εκτέλεσης ή λειτουργίας καθώς επίσης και εκείνα για τα οποία έχει προηγηθεί, βάσει της κείμενης νομοθεσίας, εκχώρηση κοινοχρήστων δημοσίων ή δημοτικών γηπέδων. Μέσα σε ένα (1) χρόνο από την έναρξη ισχύος της παρούσης απόφασης για τις εν λόγω δραστηριότητες και τα έργα υποβάλλεται στις αρμόδιες αρχές αίτηση για την έγκριση όρων για την προστασία του περιβάλλοντος, σύμφωνα με τις διατάξεις της Κοινής Υπουργικής Απόφασης 69269/5387/1990 και των όρων που εισάγει και προτείνει η Μελέτη Οριοθέτησης και Διαχείρισης του Βιοτόπου στο γενικό της αλλά και στο ειδικό της μέρος.

Σε περίπτωση που, παρά τους τιθέμενους με τις παραγράφους του παρόντος άρθρου όρους,, περιορισμούς και απαγορεύσεις, διαπιστώνονται οχλήσεις, προβλήματα και κίνδυνοι υποβάθμισης της λειτουργικότητας και παραγωγικότητας του οικοσυστήματος ή στοιχείων του Υγροβιοτόπου Γεωργιούπολης, οι κατά το άρθρο 5 συναρμόδιες υπηρεσίες σε συντονισμό με τον αρμόδιο φορέα διαχείρισης για να ζητήσουν, να εισηγηθούν ή να επιβάλουν κάθε πρόσθετη διαδικασία ή μέτρο (π.χ. επιπλέον δικαιολογητικά, συμπληρωματική μελέτη περιβαλλοντικών επιπτώσεων και επανορθωτικών μέτρων για κατηγορίες και μεγέθη έργων και δραστηριοτήτων για τις οποίες αυτή δεν προβλέπεται από την κείμενη νομοθεσία εθνική ή κοινοτική) που κρίνεται αναγκαίο και πρόσφορο για την αποτελεσματική προστασία του υγροβιοτόπου σαν σύνολο ή οικοτόπων που τον συνθέτουν.

Οι εντός της Ζ.Ε.Χ. χρήσεις κατοικίας και τουριστικών εγκαταστάσεων επιτρέπονται σε γήπεδα 10.000 τ.μ. και 20.000 τ.μ. αντιστοίχως. Οι λοιποί όροι και περιορισμοί δόμησης για τη Ζώνη Ειδικών Χρήσεων ταυτίζονται με εκείνους που ισχύουν για τη Ζώνη 2 του Προεδρικού διατάγματος ΖΟΕ Γεωργιούπολης με συμπληρωματικές δεσμεύσεις:

α) Τη μη δυνατότητα υπέρβασης του 0.15 ως Συντελεστού Δόμησης.

β) Την επιβολή ως κατηγορίας των τουριστικών καλυμάτων την Α και ΑΑ τάξη.

γ) Τον καθορισμό ελάχιστης απόστασης κτισμάτων από αιγιαλό 70 μέτρα συμπεριλαμβανόμένης της περιμετρικής μεταβατικής λωρίδας Ζώνης Β.

δ) Τον καθορισμό ελάχιστης απόστασης εκατέρωθεν του άξονα της Εθνικής Οδού 50μ.

Ως ειδικές ρυθμίσεις για τη Ζώνη Ειδικών Χρήσεων προτείνονται:

α) Υποχρεωτική Μελέτη Περιβαλλοντικών Επιπτώσεων τύπου Β και τις τουριστικές εγκαταστάσεις, ανεξαρτήτως δυναμικότητας και ανάληψη δεσμεύσεων αποκατάστασης και εμπλουτισμού του τοπίου με απομίμηση του γύρω φυσικού χώρου, βιολογικό καθαρισμό, αποκρύψεις οπτικών ρυπάνσεων, και parking, κ.λπ.

β) Υποχρεωτική τήρηση διαδικασίας προέγκρισης χωροθέτησης, για οποιουδήποτε είδους έργα υποδομής και περιβαλλοντικών όρων.

γ) Καθορισμός ως ελαχίστων πλαγίων αποστάσεων των κτισμάτων τα είκοσι (20) μέτρα και για τα σημεία παρεμβολής ρεμάτων δεν θα επιτρέπεται καμίας μορφής όχληση (επιχωματώσεις, αποφιλώσεις, εκπομπές στερεών και υγρών αποβλήτων κ.λπ.).

Ως μεταβατική διάταξη προτείνεται η εξασφάλιση της δυνατότητας ολοκλήρωσης τυχόν υπαρχουσών μονάδων με βάση την τότε ισχύουσα νομοθεσία.

Άρθρο 4

Αρμόδιες υπηρεσίες για την εφαρμογή της παρούσας απόφασης μέχρις ότου μορφωθεί ο αρμόδιος για τη διαχείριση του υγροβιοτόπου φορέας και μέχρις ότου εκδοθούν το κατά το άρθρο 21 (παρ. 1 και 2) του Ν. 1650/86 Προεδρικό Διάταγμα και ο οικείος κανονισμός λειτουργίας και διαχείρισης είναι:

1. Η Διεύθυνση Περιβαλλοντικού Σχεδιασμού του Υπουργείου Περιβάλλοντος, Χωροταξίας και Δημοσίων Έργων, σε συντονισμό και συνεργασία με τις,

2. Αρμόδιες Υπηρεσίες, Δασών και Γεωργικών Εφαρμογών του Υπουργείου Γεωργίας, και

3. Ο οργανισμός Αναπτύξεως Δυτικής Κρήτης (ΟΑΔΥΚ).

4. Λοιπές καθ' ύλην αρμόδιες, σύμφωνα με τις ισχύουσες διατάξεις, κεντρικές και περιφερειακές υπηρεσίες των συναρμοδίων Υπουργείων και λοιπών φορέων.

Άρθρο 5

Οι παραβάτες των διατάξεων της παρούσης απόφασης υπόκεινται στις κυρώσεις που προβλέπονται από τα άρθρα 28, 29 και 30 του Ν. 1650/86, όπως το τελευταίο από αυτά τροποποιήθηκε με το άρθρο 98 (παρ. 12) του Ν. 1892/1990: «Για τον εκσυγχρονισμό και την ανάπτυξη και άλλες διατάξεις» (ΦΕΚ 101Α). Οι προαναφερόμενες κυρώσεις είναι ανεξάρτητες από τις κυρώσεις που προβλέπονται σε ειδικότερες διατάξεις της κείμενης νομοθεσίας.

Άρθρο 6


Η ισχύς της παρούσας απόφασης αρχίζει από τη δημοσίευσή της στην Εφημερίδα της Κυβερνήσεως και λήγει μετά παρέλευση διετίας, με δυνατότητα παράτασης, επί συνδρομή εξαιρετικών λόγων, για ένα ακόμα έτος.

Η απόφαση αυτή να δημοσιευθεί στην Εφημερίδα της Κυβερνήσεως.

Αθήνα, 4 Σεπτεμβρίου 1992

ΟΙ ΥΠΟΥΡΓΟΙ

ΓΕΩΡΓΙΑΣ **Σ. ΧΑΤΖΗΓΑΚΗΣ**	ΕΜΠΟΡΙΚΗΣ ΝΑΥΤΙΛΙΑΣ **ΑΡ. ΠΑΥΛΙΔΗΣ**
ΠΕΡΙΒΑΛΛΟΝΤΟΣ, ΧΩΡΟΤΑΞΙΑΣ ΚΑΙ ΔΗΜ. ΕΡΓΩΝ **ΑΧ. ΚΑΡΑΜΑΝΛΗΣ**	ΥΦΥΠ. ΒΙΟΜΗΧΑΝΙΑΣ, ΕΝΕΡΓΕΙΑΣ ΚΑΙ ΤΕΧΝΟΛΟΓΙΑΣ **ΒΑΣ. ΜΑΝΤΖΩΡΗΣ**

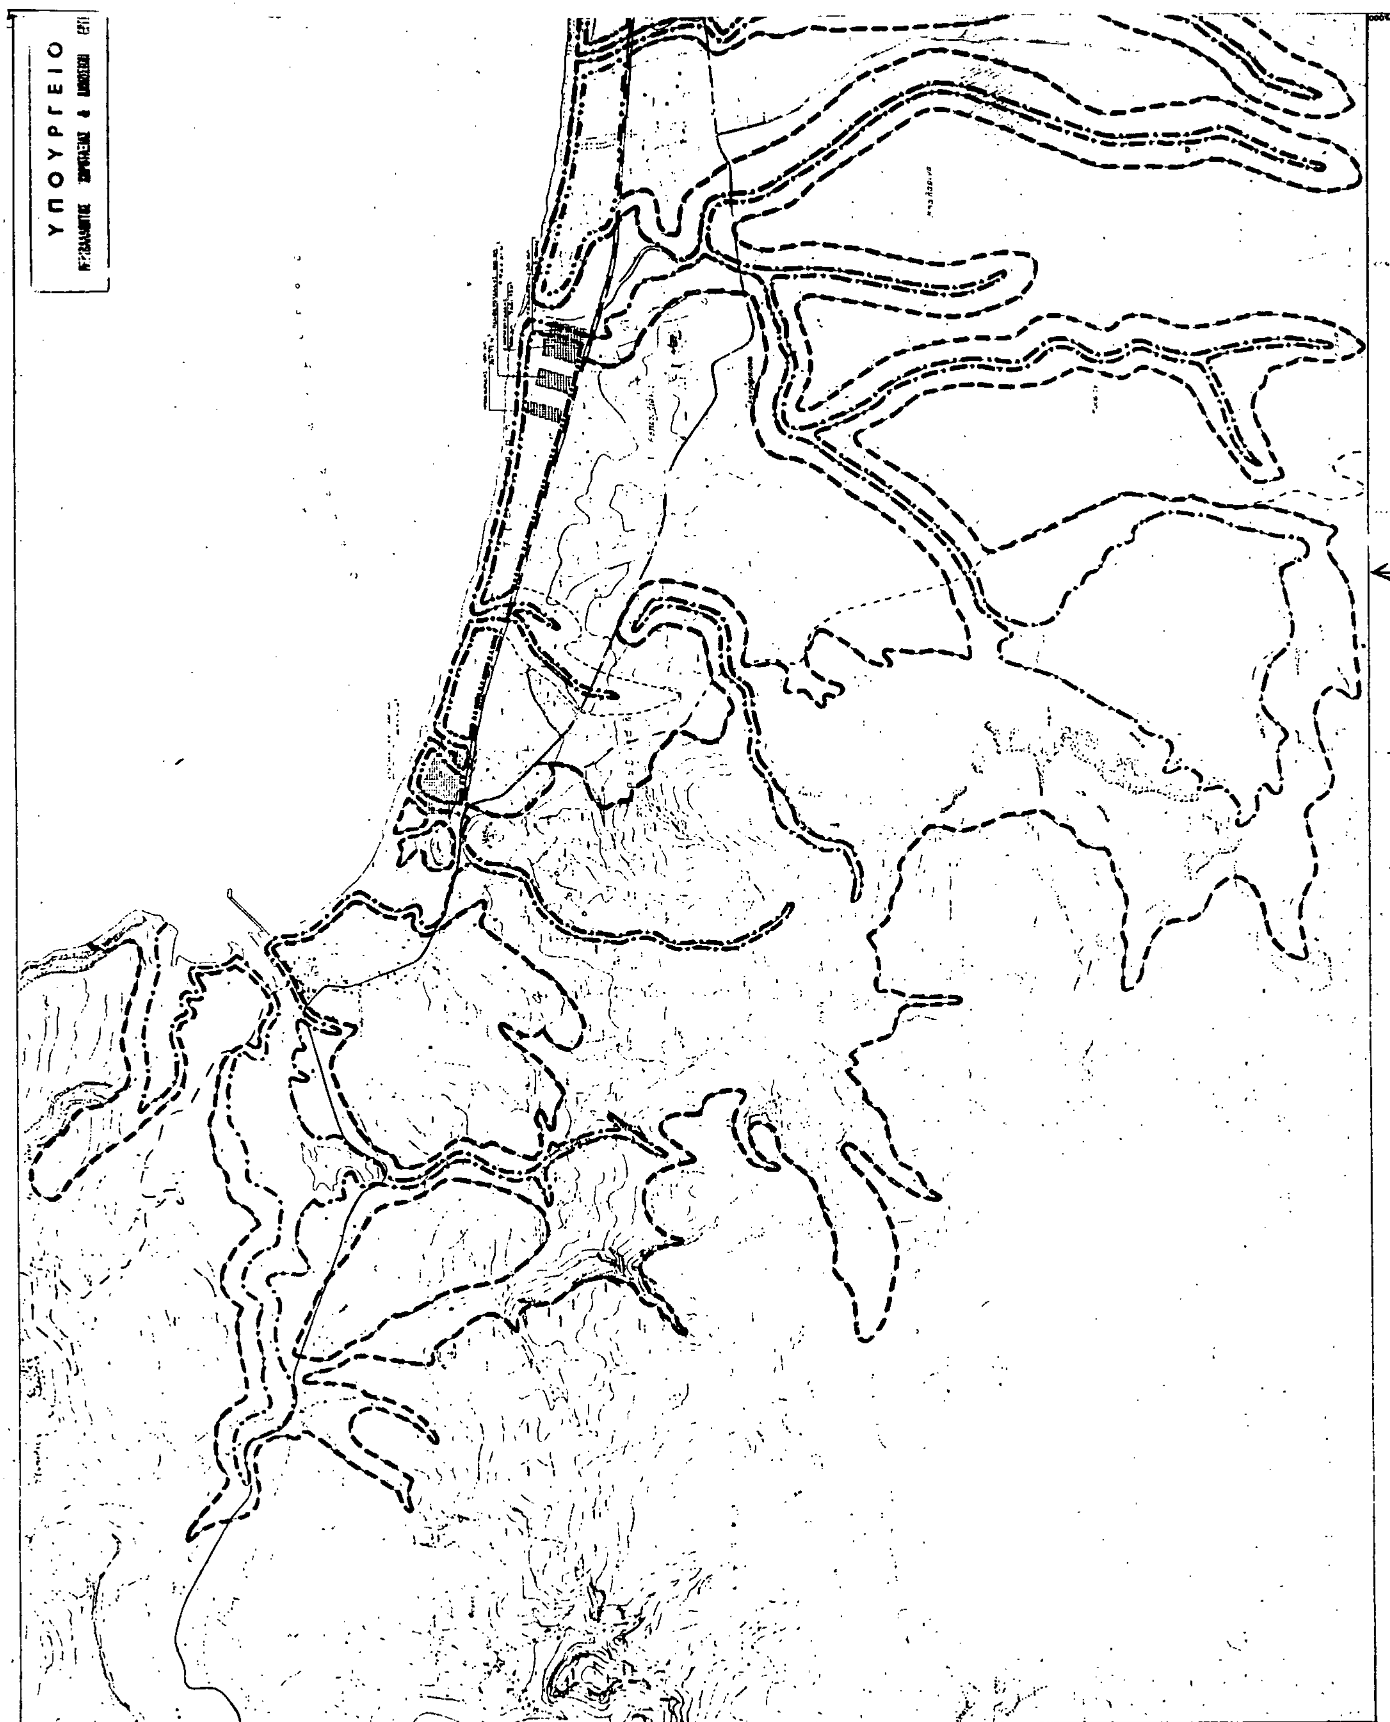
ΥΠΟΥΡΓΕΙΟ

ΥΠΟΜΝΗΜΑ
LEGEND
ΔΙΑΒΑΘΜΙΖΟΜΕΝΕΣ ΖΩΝΕΣ ΠΡΟΣΤΑΣΙΑΣ
GRADING OF CONSERVATION ZONES
BIOTOPE NUCLEUS OF ABSOLUTE CONSERVATION
BUFFER ZONE WITH SPECIFIC RESTRICTIONS AND FUNCTIONS
SPECIAL USE
ΚΡΙΤΗΡΙΑ ΠΕΡΙΓΡΑΜΜΙΣΗΣ ΟΙΚΟΤΟΠΩΝ
CRITERIA FOR HABITAT DELINEATION
1 BIRD ACTIVITY (NESTING - VISITING)
2 VERTICAL STRUCTURE OF VEGETATION
3 DISTURBANCE
4 EDGE OF WOOD COMBINATIONS
5 HABITAT EVALUATION METHODS
6 NATURAL VS. ECONOMIC LANDSCAPE RELATIONSHIP
ΧΑΡΤΟΓΡΑΦΙΚΑ ΥΠΟΒΑΘΡΑ ΣΤΗΡΙΞΗΣ ΚΑΙ ΠΗΓΕΣ
SUPPORTING BASE MAPS & SOURCES
LAND USE AND COVER INFORMATION, AERIAL PHOTOGRAPHY,
SATELLITE DATA (LANDSAT TM), H.G.S. MAPS,
INSTITUTE OF FORESTRY RESEARCH MAPS, FIELD WORK,
OTHER MAPS SUPPLIED BY THE GREEK MINISTRY OF PHYSICAL
PLANNING, ENVIRONMENT AND PUBLIC WORKS
Γ' 80555/92
Σεπτεμβρίου 1992
ΓΕΩΡΓΟΥΠΟΛΗΣ Ν. ΧΑΝΙΩΝ
GEORGOUPOLI HANIA
ΖΩΝΕΣ ΠΡΟΣΤΑΣΙΑΣ - ΔΙΑΧΕΙΡΙΣΗΣ
Δημοσίων Έργων

Αριθ. 18576 (4)

Τροποποίηση και συμπλήρωση της 6625/26.3.92 απόφασης του Υπουργού ΒΕΤ για τον καθορισμό οργάνωσης και λειτουργίας της Ειδικής Γραμματείας Αποκρατικοποίησης.

Ο ΥΠΟΥΡΓΟΣ ΒΙΟΜΗΧΑΝΙΑΣ, ΕΝΕΡΓΕΙΑΣ ΚΑΙ ΤΕΧΝΟΛΟΓΙΑΣ

Έχοντας υπόψη:

α) Τις διατάξεις του Ν. 1558/85 «Κυβέρνηση και Κυβερνητικά Όργανα».

β) Τις διατάξεις του άρθρου 2 παρ. 2 του Ν. 2000/91 «Για την αποκρατικοποίηση, απλούστευση των διαδικασιών εκκαθάρισης, ενίσχυσης των κανόνων ανταγωνισμού και άλλες διατάξεις».

γ) Τα Π.Δ. 229/86 και 396/89 για τη σύσταση και οργάνωση της Γενικής Γραμματείας Βιομηχανίας.

δ) Την απόφαση του Υπουργού Β.Ε.Τ. με αριθμό 6625/26.3.92 «Καθορισμός οργάνωσης και λειτουργίας της Ειδικής Γραμματείας Αποκρατικοποίησης».

ε) Το γεγονός ότι το προσφερόμενο από την Ειδική Γραμματεία Αποκρατικοποίησης έργο είναι πολλαπλό, εξιδεικευμένο και περιορισμένης χρονικής διάρκειας η δε ολοκλήρωση του επείγει, αποφασίζουμε:

Άρθρο 1

Το άρθρο 3 της Υπουργικής Απόφασης 6625/26.3.92 αντικαθίσταται ως εξής:

«Άρθρο 3

α) Για την κάλυψη των αναγκών σε προσωπικό της Ειδικής Γραμματείας Αποκρατικοποίησης συνιστώνται οι ακόλουθες προσωρινές θέσεις:

α) Θέση Ειδικού Γραμματέα με βαθμό β' της κατηγορίας των ειδικών θέσεων.

β) Πέντε θέσεις υπαλλήλων κατηγορίας Ειδικού Επιστημονικού Προσωπικού ή ΠΕ.

γ) Δύο θέσεις υπαλλήλων κατηγορίας Δ.Ε.

δ) Μία θέση υπαλλήλου κατηγορίας Σ.Ε.

β) Οι θέσεις των περιπτώσεων (β), (γ) και (δ) μπορούν να καλύπτονται είτε με πρόσληψη προσωπικού με σύμβαση εργασίας ορισμένου χρόνου, είτε με απόσπαση υπαλλήλων από το Δημόσιο ή τον ευρύτερο Δημόσιο Τομέα.

Σε περίπτωση πρόσληψης προσωπικού με σύμβαση εργασίας ορισμένου χρόνου, η πρόσληψη αυτή γίνεται με τις διατάξεις του Ν. 1943/91 με συνδυασμό σε την πράξη του Υπουργικού Συμβουλίου με αριθ. 160/31.12.91 (άρθρο 2, 3 και 4).

γ) Η αμοιβή του προσωπικού που προσλαμβάνεται με σύμβαση ορισμένου χρόνου θα καθορίζεται με κοινή απόφαση των Υπουργών Οικονομικών και Β.Ε.Τ. σύμφωνα με τα άρθρα 19 και 20 του Ν. 1876/90.

δ) Οι θέσεις (α), (β), (γ) και (δ) αυτοδικαίως καταργούνται με την ολοκλήρωση του έργου της Ε.Γ.Α. και την κατάργησή της».

Άρθρο 2

Στην 6625/26.3.92 Υπουργική Απόφαση προστίθενται άρθρα με αύξοντα αριθμό 4 και 5, τα οποία έχουν ως ακολούθως:

«Άρθρο 4

Στην Ειδική Γραμματεία Αποκρατικοποίησης συνιστάται Γραφείο Γραμματειακής εξυπηρέτησης που σκοπό έχει την γραμματειακή εξυπηρέτηση της Ε.Γ.Α., όπως την πρωτοκόλληση εγγράφων, τη διακίνηση αυτών, τη δακτυλογράφιση κειμένων, την τήρηση αρχείου κ.λπ. Το Γραφείο Γραμματειακής εξυπηρέτησης στελεχώνεται από το προσωπικό του άρθρου 3 με απόφαση του Ειδικού Γραμματέα της ΕΓΑ».

«Άρθρο 5

Εκχωρείται στον Ειδικό Γραμματέα της Ε.Γ.Α. το δικαίωμα να υπογράφει «Με Εντολή Υπουργού» επί των εξής θεμάτων:

α. Αλληλογραφία για τη συγκέντρωση των απαιτουμένων στοιχείων για τη σύνταξη εισηγήσεων, σύμφωνα με τις οδηγίες του Υπουργού Β.Ε.Τ., προς τη Δ.Ε.Α.

β. Γνωστοποίηση των αποφάσεων της Δ.Ε.Α.

γ. Αλληλογραφία για την παρακολούθηση υλοποίηση των αποφάσεων της Δ.Ε.Α.

δ. Ενημέρωση της Δ.Ε.Α. επί πορείας των θεμάτων που χειρίζεται η Ε.Γ.Α.».

Η ισχύς της απόφασης αυτής αρχίζει από τη δημοσίευσή της στην Εφημερίδα της Κυβερνήσεως.

Η απόφαση αυτή να δημοσιευθεί στην Εφημερίδα της Κυβερνήσεως.

Αθήνα, 7 Σεπτεμβρίου 1992

Ο ΥΠΟΥΡΓΟΣ

Ι. ΠΑΛΑΙΟΚΡΑΣΣΑΣ

Αριθ. 13369-13368 (5)

Σύσταση Συνδέσμου Κοινοτήτων Οινοφύτων - Σχηματαρίου Ν. Βοιωτίας

Ο ΝΟΜΑΡΧΗΣ ΒΟΙΩΤΙΑΣ

Έχοντας υπόψη:

1. Τις διατάξεις των άρθρων 190-195 του ΔΚΚ (ΠΔ 323/89).

2. Την ανάγκη σύστασης Συνδέσμου μεταξύ των κοινοτήτων Οινοφύτων και Σχηματαρίου με σκοπό την εκτέλεση του έργου: «Βιολογικός καθαρισμός Οινοφύτων - Σχηματαρίου» που έχει ενταχθεί και χρηματοδοτείται από το κοινοτικό πρόγραμμα ENVIREG.

3. Τις νομότυπα ληφθείσες 111/92 απόφαση του Κοινοτικού Συμβουλίου Οινοφύτων, 138/92 απόφαση του Κοινοτικού Συμβουλίου Σχηματαρίου, που αφορούν τη σύσταση Συνδέσμου μεταξύ των κοινοτήτων αυτών, αποφασίζουμε:

1. Συστήνουμε απλό Σύνδεσμο των Κοινοτήτων Οινοφύτων και Σχηματαρίου με την επωνυμία «Σύνδεσμος Βιολογικού Καθαρισμού Οινοφύτων - Σχηματαρίου».

2. Σκοπός του Συνδέσμου είναι η κατασκευή του έργου: «ΒΙΟΛΟΓΙΚΟΣ ΚΑΘΑΡΙΣΜΟΣ ΟΙΝΟΦΥΤΩΝ - ΣΧΗΜΑΤΑΡΙΟΥ», το οποίο έχει ενταχθεί και χρηματοδοτείται από το κοινοτικό πρόγραμμα ENVIREG.

3. Έδρα του Συνδέσμου ορίζεται η Κοινότητα ΟΙΝΟΦΥΤΩΝ - ΒΟΙΩΤΙΑΣ.

4. Η χρονική διάρκεια του Συνδέσμου ορίζεται σε πέντε (5) χρόνια και σε κάθε περίπτωση μέχρι την ολοκλήρωση κατασκευής του έργου.

5. Έσοδα του συνδέσμου είναι:

α. Οι επιχορηγήσεις από το Κοινοτικό Πρόγραμμα ENVIREG και το Π.Δ.Ε.

β. Εισφορά πεντακοσίων χιλιάδων (500.000) δρχ. κάθε κοινότητας μέλους ετησίως.

γ. Δάνεια.

δ. Πρόσοδοι από την περιουσία του Συνδέσμου.

ε. Τέλη υπέρ του Συνδέσμου.

στ. Δωρεές, επιχορηγήσεις και εισφορές από το Δημόσιο, άλλα φυσικά ή νομικά πρόσωπα, οργανισμούς κ.λ.π.

Η απόφαση αυτή να δημοσιευθεί στην Εφημερίδα της Κυβερνήσεως.

Λιβαδειά, 11 Σεπτεμβρίου 1992

Ο Νομάρχης

Θ. ΠΑΠΑΔΟΠΟΥΛΟΣ